

Legende

Gemeinde

- Fließgewässer
- Stehendes Gewässer
- Gemeindegrenze
- prioritäre Suchräume

Verbundachsen

- Entwicklungsachse, feucht
- Hauptachse, feucht

Entwicklungsmaßnahmen

- Mahd mit Abräumen (ma)
- Mahd ohne Abräumen (moa)
- Mähweide (mw)
- Beweidung (bw)
- Selektives Zurückdrängen bestimmter Arten (szd)
- Neophytenbekämpfung (nb)
- Neuanlage von Streuobstbeständen/Obstbaumreihen (so)
- Pflege von Streuobstbeständen (ps)
- Extensivierung der Grünlandnutzung mittlerer Standorte (ex)
- Extensivierung der Grünlandnutzung feuchter Standorte (exf)
- Extensivierung auf Teilflächen/Ackerandstreifen (tex)
- Ausweisung von Pufferflächen (ap)
- Anlage von Blühstreifen/Blühbrache (bb)
- Zurückdrängen von Gehölzsukzession / Entbuschen (zg)
- Pflege von Gehölzbeständen: schwach auslichten (a)
- Pflege von Gehölzbeständen: stark auslichten (sa)
- Pflege von Gehölzbeständen: Auf den Stock setzen (pgb)
- Auslichten bis auf ältere Gebüschkerne/Einzelgehölze (eb)
- Herstellen strukturreicher Waldränder/Säume (wr)
- Ökologische Verbesserung der Gewässerstruktur (ögw)
- Öffnen von verdolten/verrohrten Gewässerabschnitten (gwd)
- Extensivierung Gewässerrandstreifen (gw)
- (Entwässerungs-)Grabenmanagement (gm)
- Gewässerrenaturierung (gwr)
- Anlage eines Tümpels (t)
- Monitoring (mo)
- Sonstiges (sb)

Erhaltmaßnahmen

- Erhalt trockener Standorte (E-T)
- Erhalt der Mosaikstruktur aus unterschiedlichen Standorttypen (E-M)
- Erhalt Beweidung (E-B)
- Erhalt Streuobst (E-SO)
- Erhalt strukturreiches Grünland (E-SRG)
- Erhalt feuchter Kernflächen (E-F)
- Erhalt Gewässerrandstreifen (E-GW)
- Erhalt Gewässerlandschaften (E-G)


Beschriftung der Entwicklungsmaßnahmen:

Wa - ex - 1

Gemeindegürzel Maßnahmenkürzel Laufnummer

Wa = Wangen
 Amt = Amtzell
 Ach = Achberg

Priorität hoch
Priorität mittel
Priorität niedrig

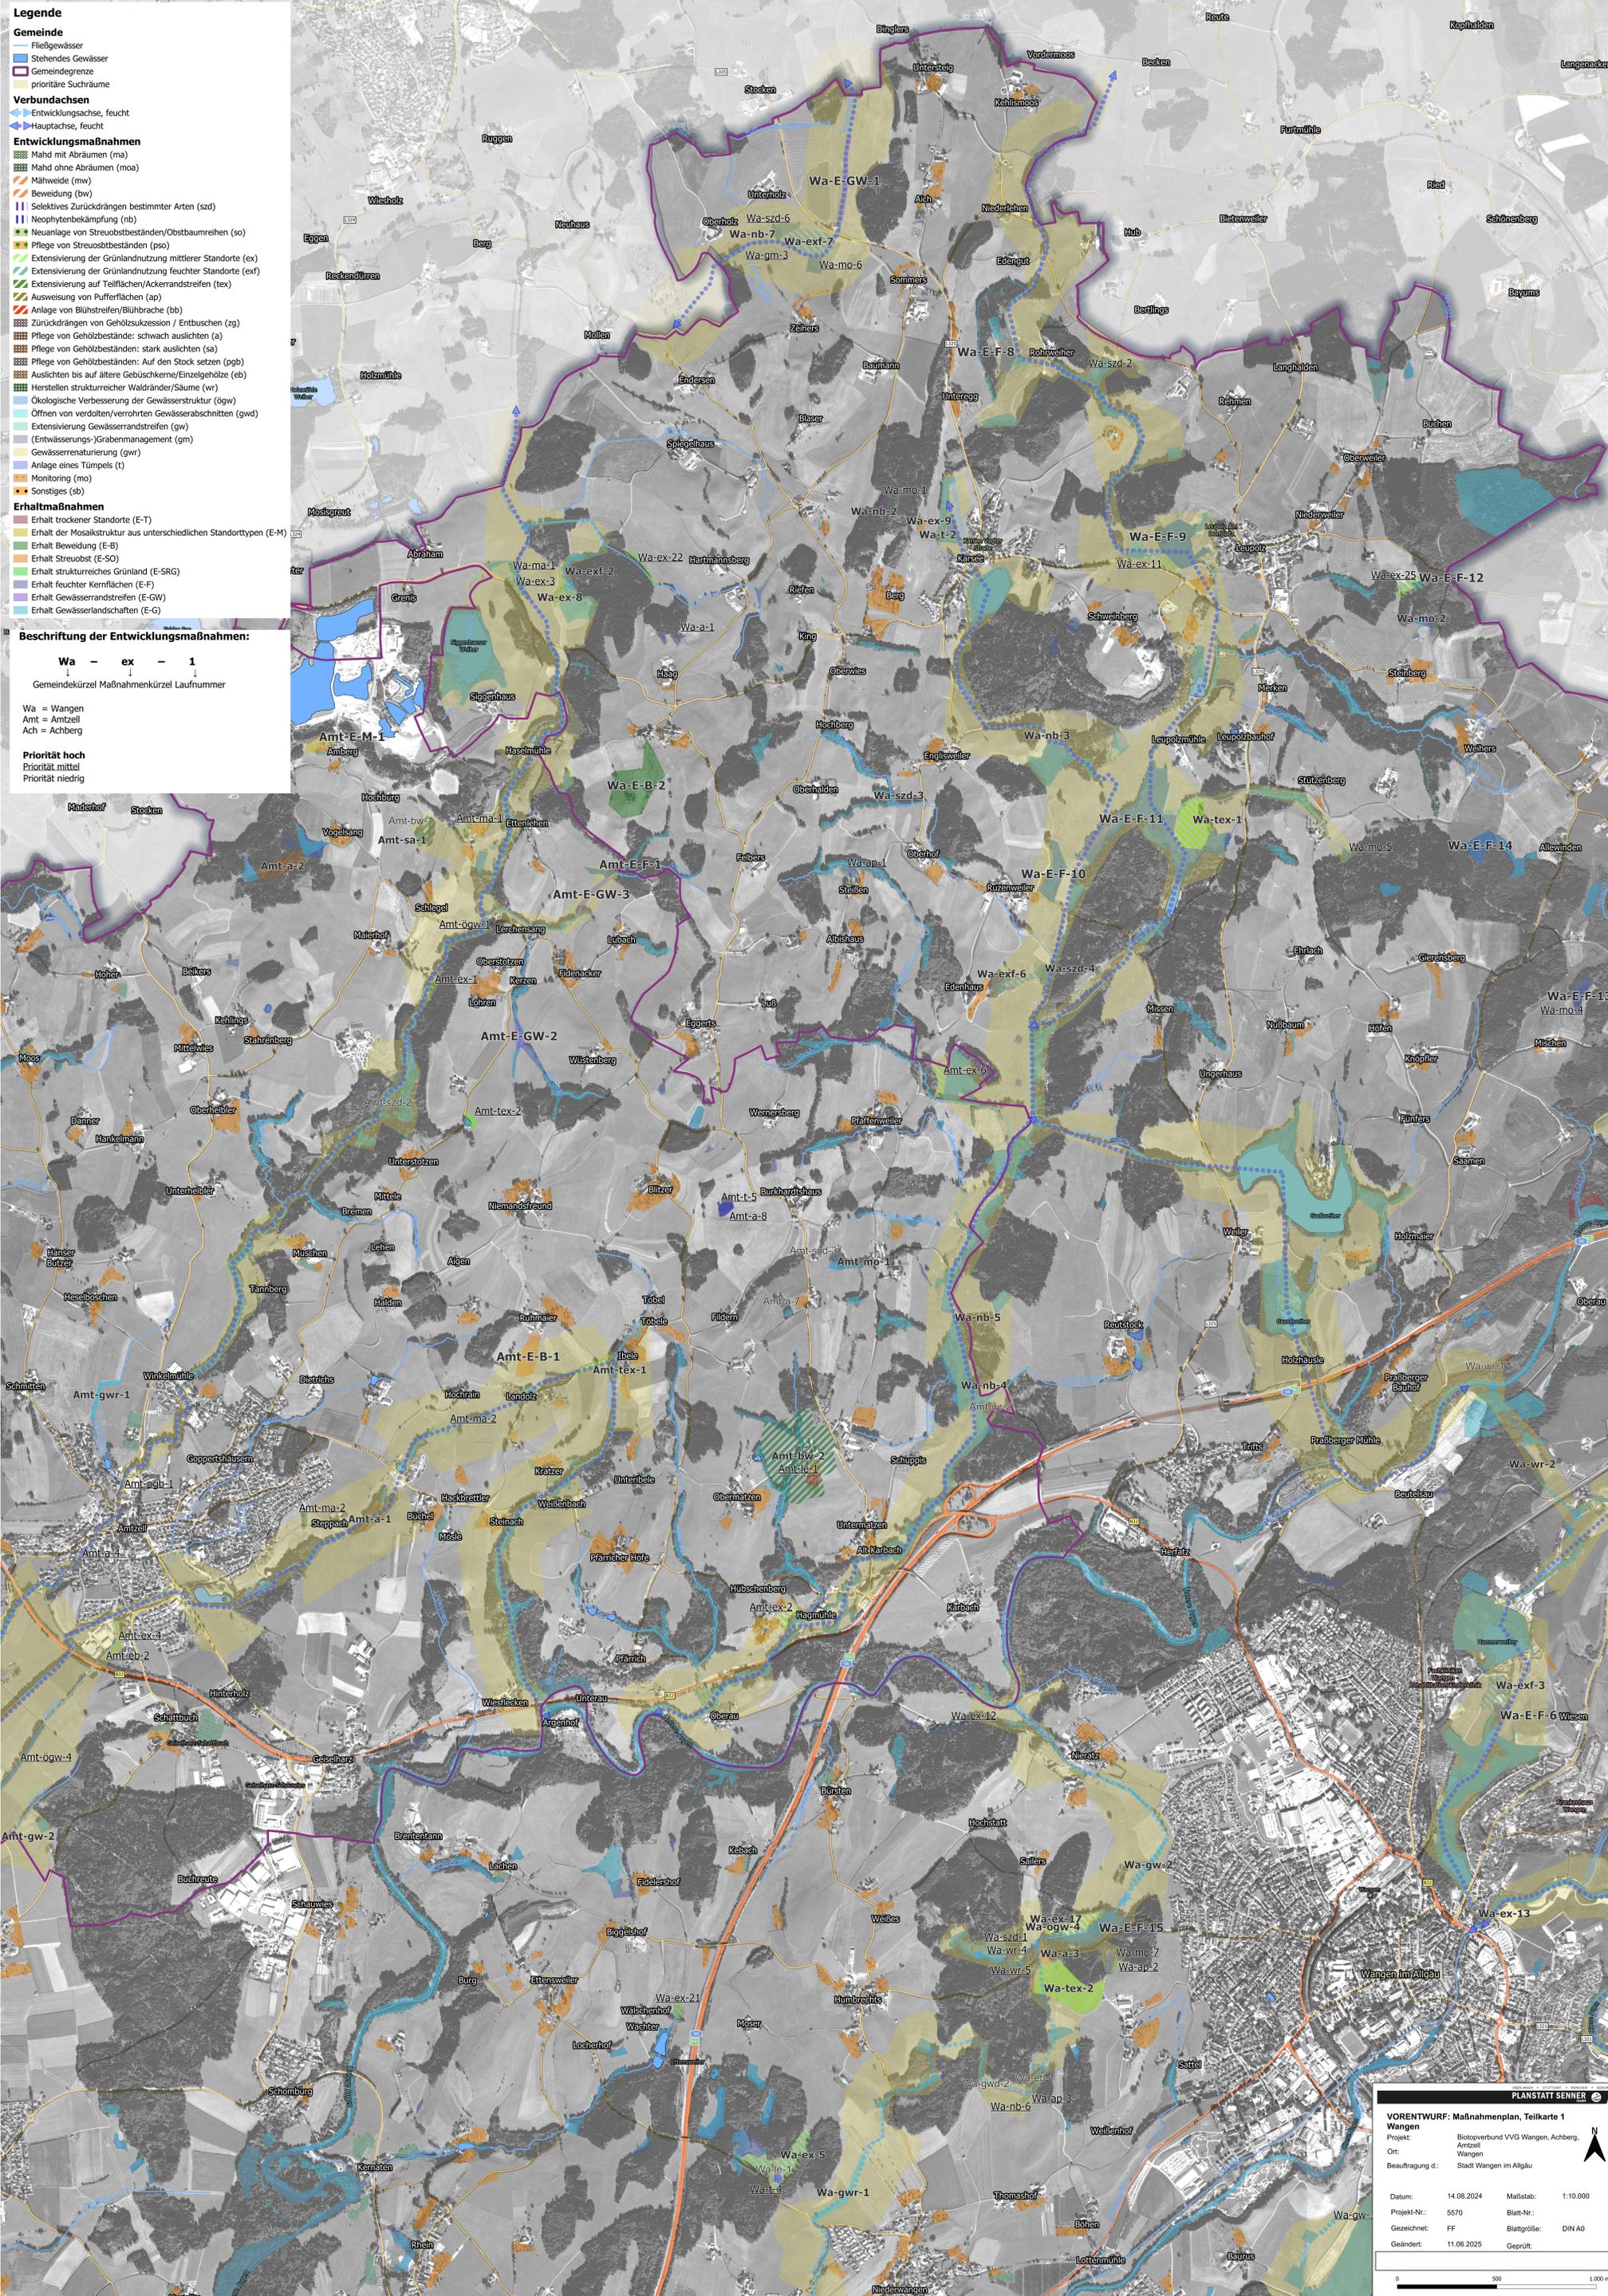

PLANSTATT SENNER

VORENTWURF: Maßnahmenplan, Teilkarte 1
Wangen

Projekt: Biotopverbund VVG Wangen, Achberg, Amtzell
 Ort: Wangen
 Beauftragung d.: Stadt Wangen im Allgäu

Datum: 14.08.2024 Maßstab: 1:10.000
 Projekt-Nr.: 5570 Blatt-Nr.:
 Gezeichnet: FF Blattgröße: DIN A0
 Geändert: 11.06.2025 Geprüft:

0 500 1.000 m